


ODŮVODNĚNÍ
ÚZEMNÍHO PLÁNU
RADIM

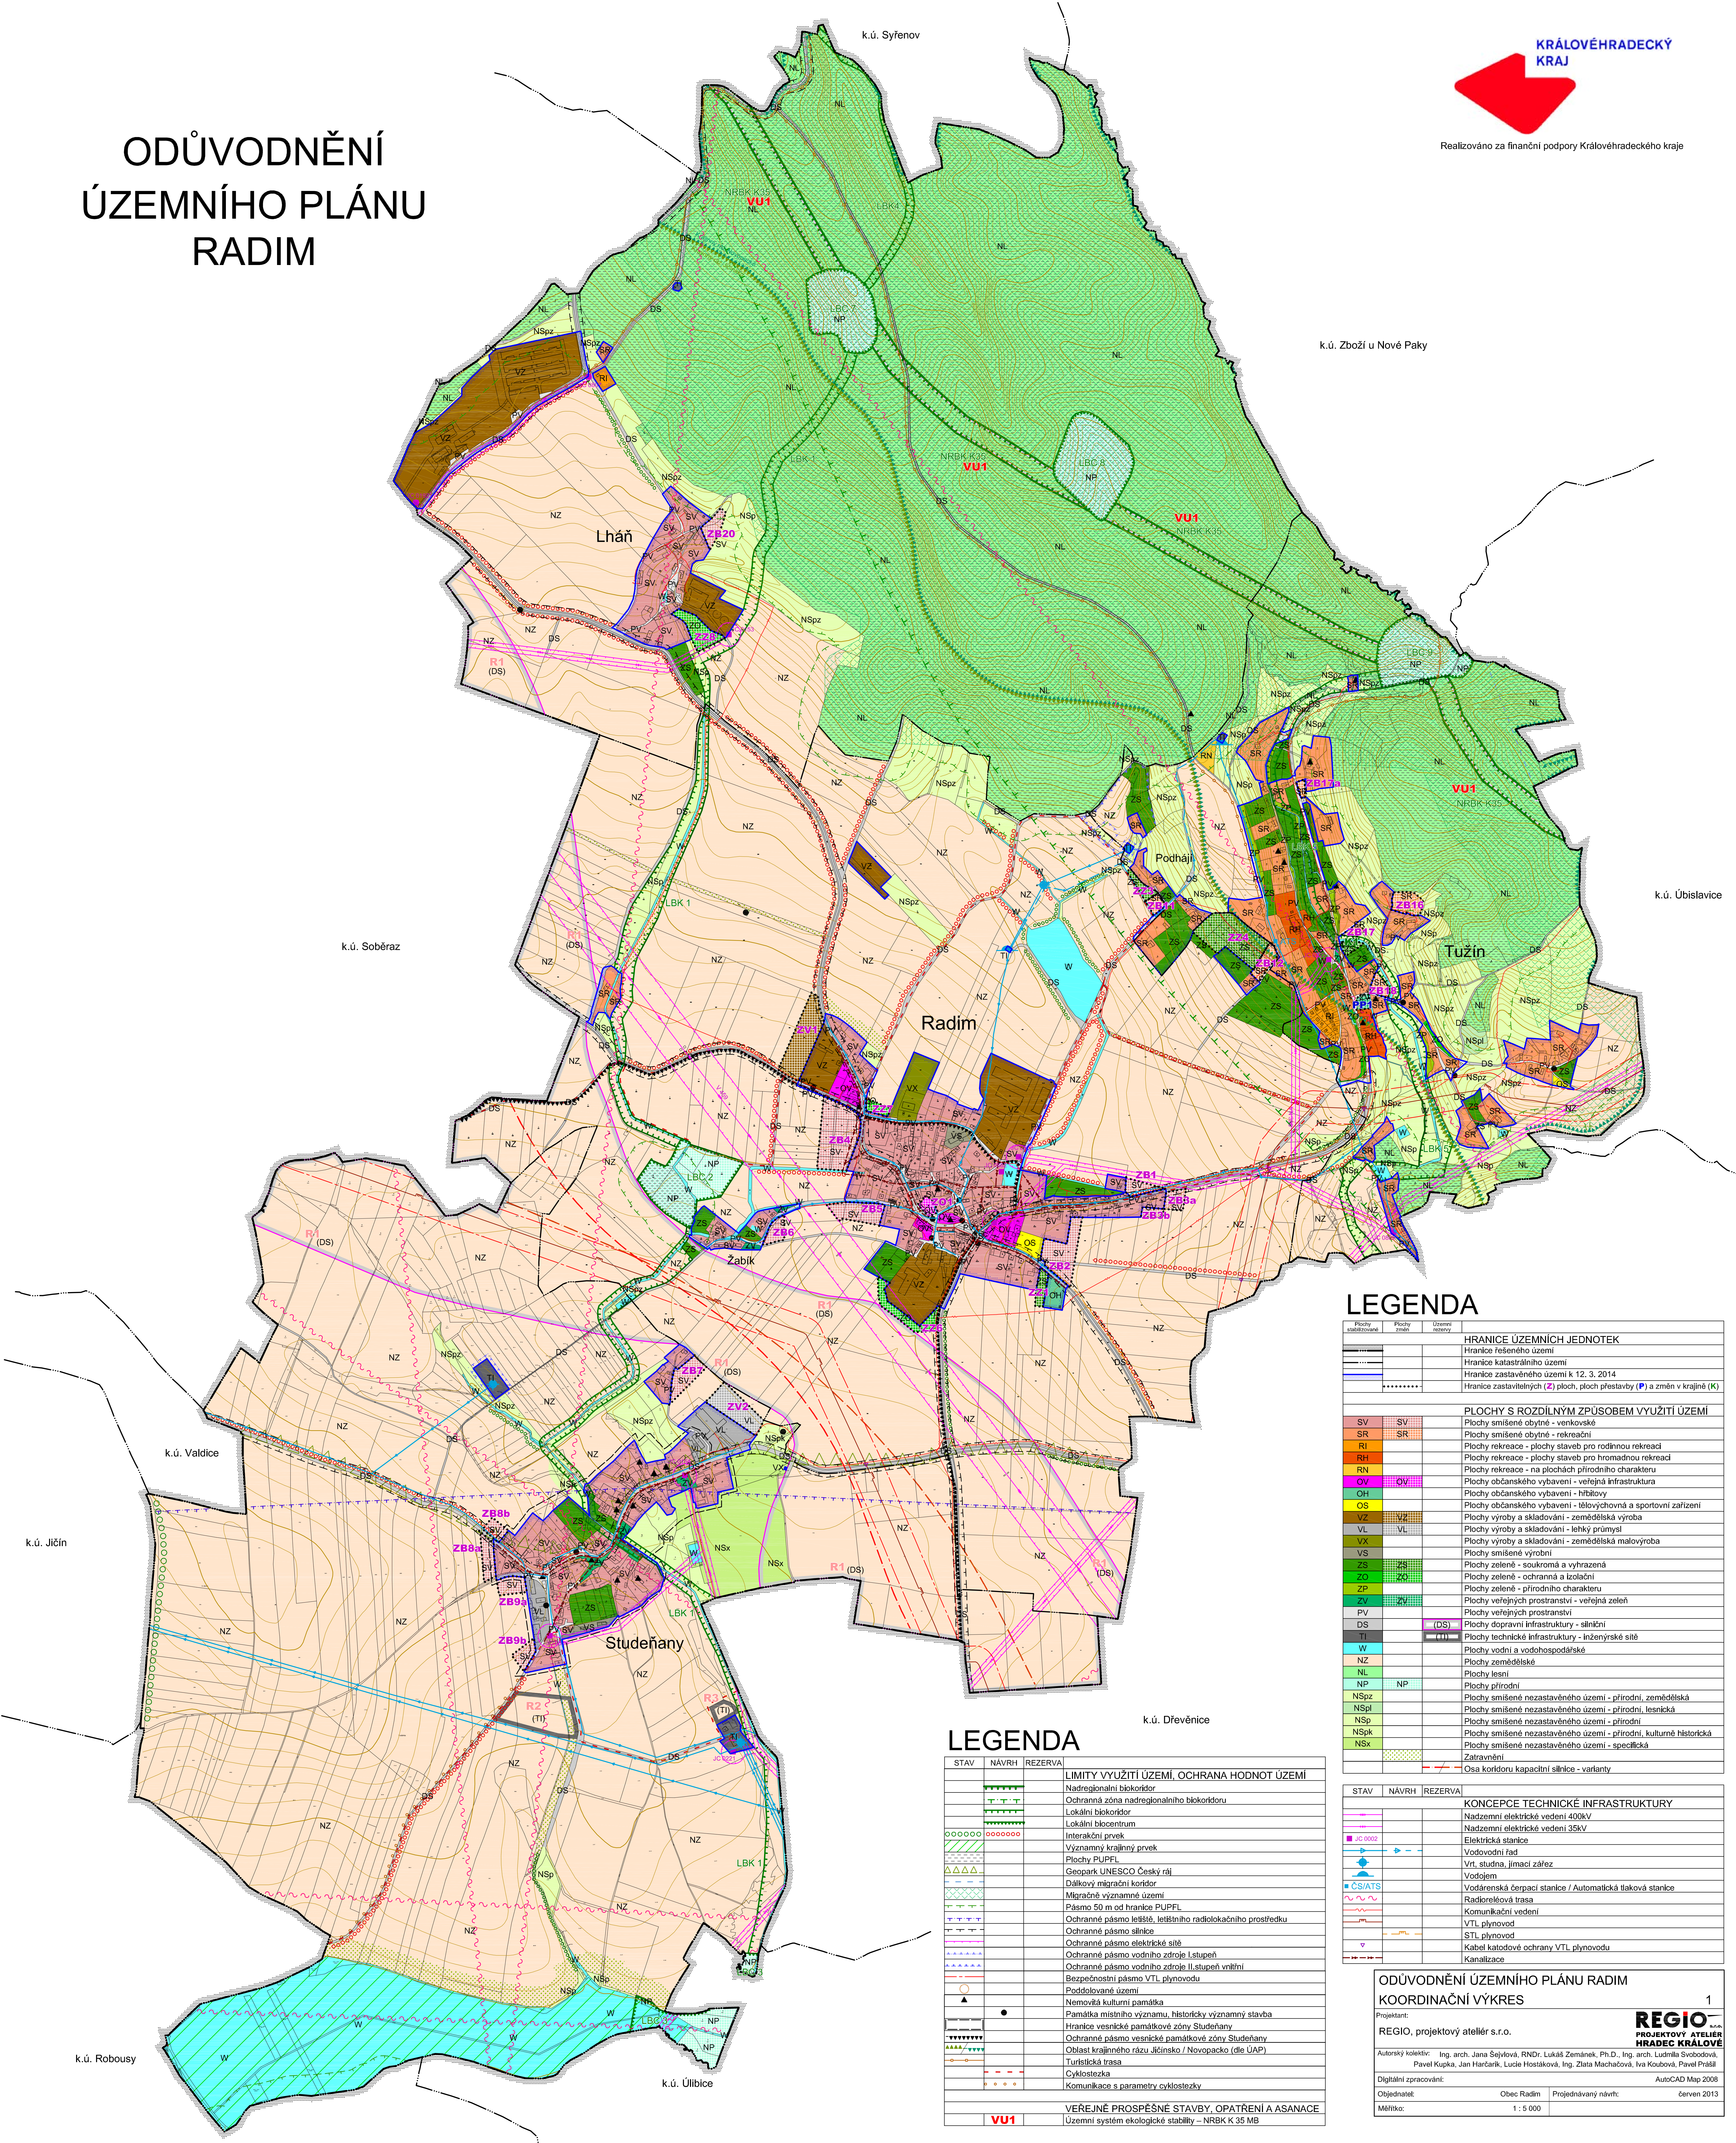

LEGENDA

Plochy zastavěvané	Plochy zelené	Ochranné rezervy	
HRANICE ÚZEMNÍCH JEDNOTEK			
Hranice řešeného území			
Hranice katastrálního území			
Hranice zastavěného území k 12. 3. 2014			
Hranice zastavěných (Z) ploch, ploch přestavby (P) a změn v krajíně (K)			
PLOCHY S ROZDÍLNÝM ZPŮSOBEM VYUŽITÍ ÚZEMÍ			
SV	SV		Plochy smíšené obytné - venkovské
SR	SR		Plochy smíšené obytné - rekreační
RI			Plochy rekreace - plochy staveb pro rodinnou rekreaci
RH			Plochy rekreace - plochy staveb pro hromadnou rekreaci
OV			Plochy rekreace - na plochách přírodního charakteru
OV	OV		Plochy občanského vybavení - veřejná infrastruktura
OH			Plochy občanského vybavení - hřištní
OS			Plochy občanského vybavení - tělovýchovná a sportovní zařízení
VZ	VZ		Plochy výroby a skladování - zemědělská výroba
VL	VL		Plochy výroby a skladování - lehký průmysl
VX			Plochy výroby a skladování - zemědělská malovýroba
VS			Plochy smíšené výroby
ZS	ZS		Plochy zelené - soukromá a vyhrazená
ZO	ZO		Plochy zelené - ochranná a izolační
ZP			Plochy zelené - přírodního charakteru
ZV	ZV		Plochy veřejných prostranství - veřejná zeleň
PV			Plochy veřejných prostranství
DS			Plochy dopravní infrastruktury - silniční
TI			Plochy technické infrastruktury - inženýrské sítě
W			Plochy vodní a vodohospodářské
NZ			Plochy zemědělské
NL			Plochy lesní
NP	NP		Plochy přírodní
NSpz			Plochy smíšené nezastavěného území - přírodní, zemědělská
NSpl			Plochy smíšené nezastavěného území - přírodní, lesnická
NSp			Plochy smíšené nezastavěného území - přírodní
NSpk			Plochy smíšené nezastavěného území - přírodní, kulturně historická
NSx			Plochy smíšené nezastavěného území - specifická
			Zatrávňování
			Osa koridoru kapacitní silnice - varianty

LEGENDA

STAV	NÁVRH	REZERVA	
LIMITY VYUŽITÍ ÚZEMÍ, OCHRANA HODNOT ÚZEMÍ			
			Nadregionální biokoridor
			Ochranná zóna nadregionálního biokoridoru
			Lokální biokoridor
			Lokální biocentrum
			Interakční prvek
			Významný krajinný prvek
			Plochy PUPFL
			Geopark UNESCO Český ráj
			Dálkový migrační koridor
			Migrační významné území
			Pásmo 50 m od hranice PUPFL
			Ochranné pásmo letiště, letištního radiolokačního prostředku
			Ochranné pásmo silnice
			Ochranné pásmo elektrické sítě
			Ochranné pásmo vodního zdroje I.stupně
			Ochranné pásmo vodního zdroje II.stupně vnitřní
			Bezpečnostní pásmo VTL plynovodu
			Poddolované území
			Nemovitá kulturní památka
			Památník místního významu, historicky významná stavba
			Hranice vesnické památkové zóny Studeňany
			Ochranné pásmo vesnické památkové zóny Studeňany
			Oblast krajinného rázu Jičínsko / Novopacko (dle ÚAP)
			Turistická trasa
			Cyklostezka
			Komunikace s parametry cyklostezky
VEŘEJNÉ PROSPĚŠNÉ STAVBY, OPATŘENÍ A ASANACE			
Územní systém ekologické stability – NRBK K 35 MB			
VU1			

ODŮVODNĚNÍ ÚZEMNÍHO PLÁNU RADIM
KOORDINAČNÍ VÝKRES

1

REGIO, projektový ateliér s.r.o.

Autorský kolektiv: Ing. arch. Jana Sejklová, RNDr. Lukáš Zemánek, Ph.D., Ing. arch. Ludmila Svobodová, Pavel Kupka, Jan Hartáček, Lucie Hosiáková, Ing. Zlata Macháčová, Iva Koubová, Pavel Prošl

Digitační zpracování: AutoCAD Map 2008

Objednatel: Obec Radim

Projednávaný návrh: červen 2013

Měřítko: 1 : 5 000